

Legende:

- Gehweg
- Stellplätze
- Asphaltfläche
- Spielfläche
- Grünfläche
- Neubau

Stellplatzberechnung nach Satzung der Stadt Recklinghausen

Stellplätze für PKW:

1.2 Mehrfamilienhäuser (ab 3 WE)
0,9-1,5 je 100 m² BGF

BGF: 192,65 m² x 3 = 577,95 m²

577,95 m² / 100,00 m² = 5,77

5,77 m² x 1,2 = 6,93 = 7 Stellplätze

2.2 Arztbraxis
1 Stpl. je 20-30 m² Nutzfläche

Nutzfläche Praxis: 138,10 m²

138,10 m² / 30 m² = 4,60 = 5 Stellplätze

Anzahl geforderte Stellplätze
Wohnungen : 7
Praxis: 5
Bestandsstellplätze Apotheke: 3
gefordert gesamt: 15

vorhanden 15

= Stellplatznachweis ist erfüllt!

Berechnung gef. Spielfläche nach Satzung der Stadt Recklinghausen

Anzahl Wohnungen: 5

Nutzbare Spielfläche bei zwei bis drei Wohnungen: 30,00 m²
je weitere Wohnung zus. 5,00 m²

Geforderte Fläche: 40,00 m²
Vorhandene Fläche 42,37 m²

= Nachweis ist erfüllt!

Stellplatzberechnung nach Satzung der Stadt Recklinghausen

Abstellplätze für Fahrräder:

1.2 Mehrfamilienhäuser (ab 3 WE)
2-4 je 100 m² BGF

BGF: 192,65 m² x 3 = 577,95 m²

577,95 m² / 100,00 m² = 5,77 m²

5,77 m² x 3 = 17,34 = 17 Stellplätze

2.2 Arztbraxis
1 Stpl. je 20-30 m² Nutzfläche

Nutzfläche Praxis: 138,10 m²

138,10 m² / 30 m² = 4,60 = 5 Stellplätze

Anzahl geforderte Stellplätze
Wohnungen : 17
Praxis: 5
gefordert gesamt: 23

vorhanden 23 im Kellergeschoss

= Stellplatznachweis ist erfüllt!

Berechnung der Abstandsflächen

Höhe Hochhaus: 22,28 m

22,28 m x 0,4 = **8,91 m**

Neubau:

Höhe EG: 3,45 m
Höhe OG's: 2 x 3,05 m = 6,10 m
Höhe Wandgeländer SG: 1,00 m
Höhe Gesamt: 10,55 m

10,55 m x 0,4 = **4,22 m**

Höhe EG: 3,45 m
Höhe OG's: 2 x 3,05 m = 6,10 m
Höhe SG: 3,45 m
Höhe Gesamt: 13,00 m


13,00 m x 0,4 = **5,20 m**

Der Mindestabstand von 5,00 m für den Brandschutz zwischen Bestandsgebäude und Neubau ist beachtet!


Beeinträchtigungen durch Schattenwurf findet nicht statt! Siehe gesonderten Nachweis.

INDEX	DATUM	GEZ.	ANMERKUNG
a	21.04.2020	GGü	Rechnerische und zeichnerische Darstellung der Kinderspielfläche

Gemeinde: Recklinghausen (Stadt) Gemarkung: Recklinghausen Flur: 337 Flurstück: 808, 819, (817, 818) Grundstücksgröße: ~1.733,00 m² B-Plan Nr. 156 "Kernastraße"		KONZEPTDATEN Recklinghausen (Stadt) Recklinghausen 337 808, 819, (817, 818) ~1.733,00 m² B-Plan Nr. 156 "Kernastraße"		PLANINHALT BAUANTRAG - Lageplan Darstellung Flächen und Berechnungen BAUVORHABEN Neubau Wohn- und Geschäftshaus Hohenzollernstr. 40, 45659 Recklinghausen	
Engerstraße 29 . 32051 Herford T 05221 . 34201-12 F 05221 . 34201-20 info@ut-consulting.com www.ut-consulting.com		PROJEKTENTWICKLUNG UTC Beratungsgesellschaft		Entwurfsverfasser Fürstenastr. 10 32052 Herford Tel: +49(0)5221-10 22 89-0 Fax: +49(0)5221-10 22 89 99 www.cp-baustatik.de info@cp-baustatik.de Dipl.-Ing. Claudia Plake	
DATUM 10.06.2020	PROJEKT-NR. 20001	PLAN-NR. 111	MAßSTAB 1:500	GEZ.: GGü	

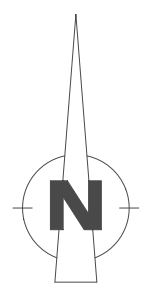

Die Pläne bzw. deren Inhalt bleiben geistiges Eigentum des Planerstellers und dürfen nur absprachegemäß und im Sinne des Planerstellers verwendet werden; insbesondere dürfen die Planunterlagen ohne vorherige schriftliche Genehmigung des Planerstellers nicht vervielfältigt oder Dritten zugänglich gemacht werden.

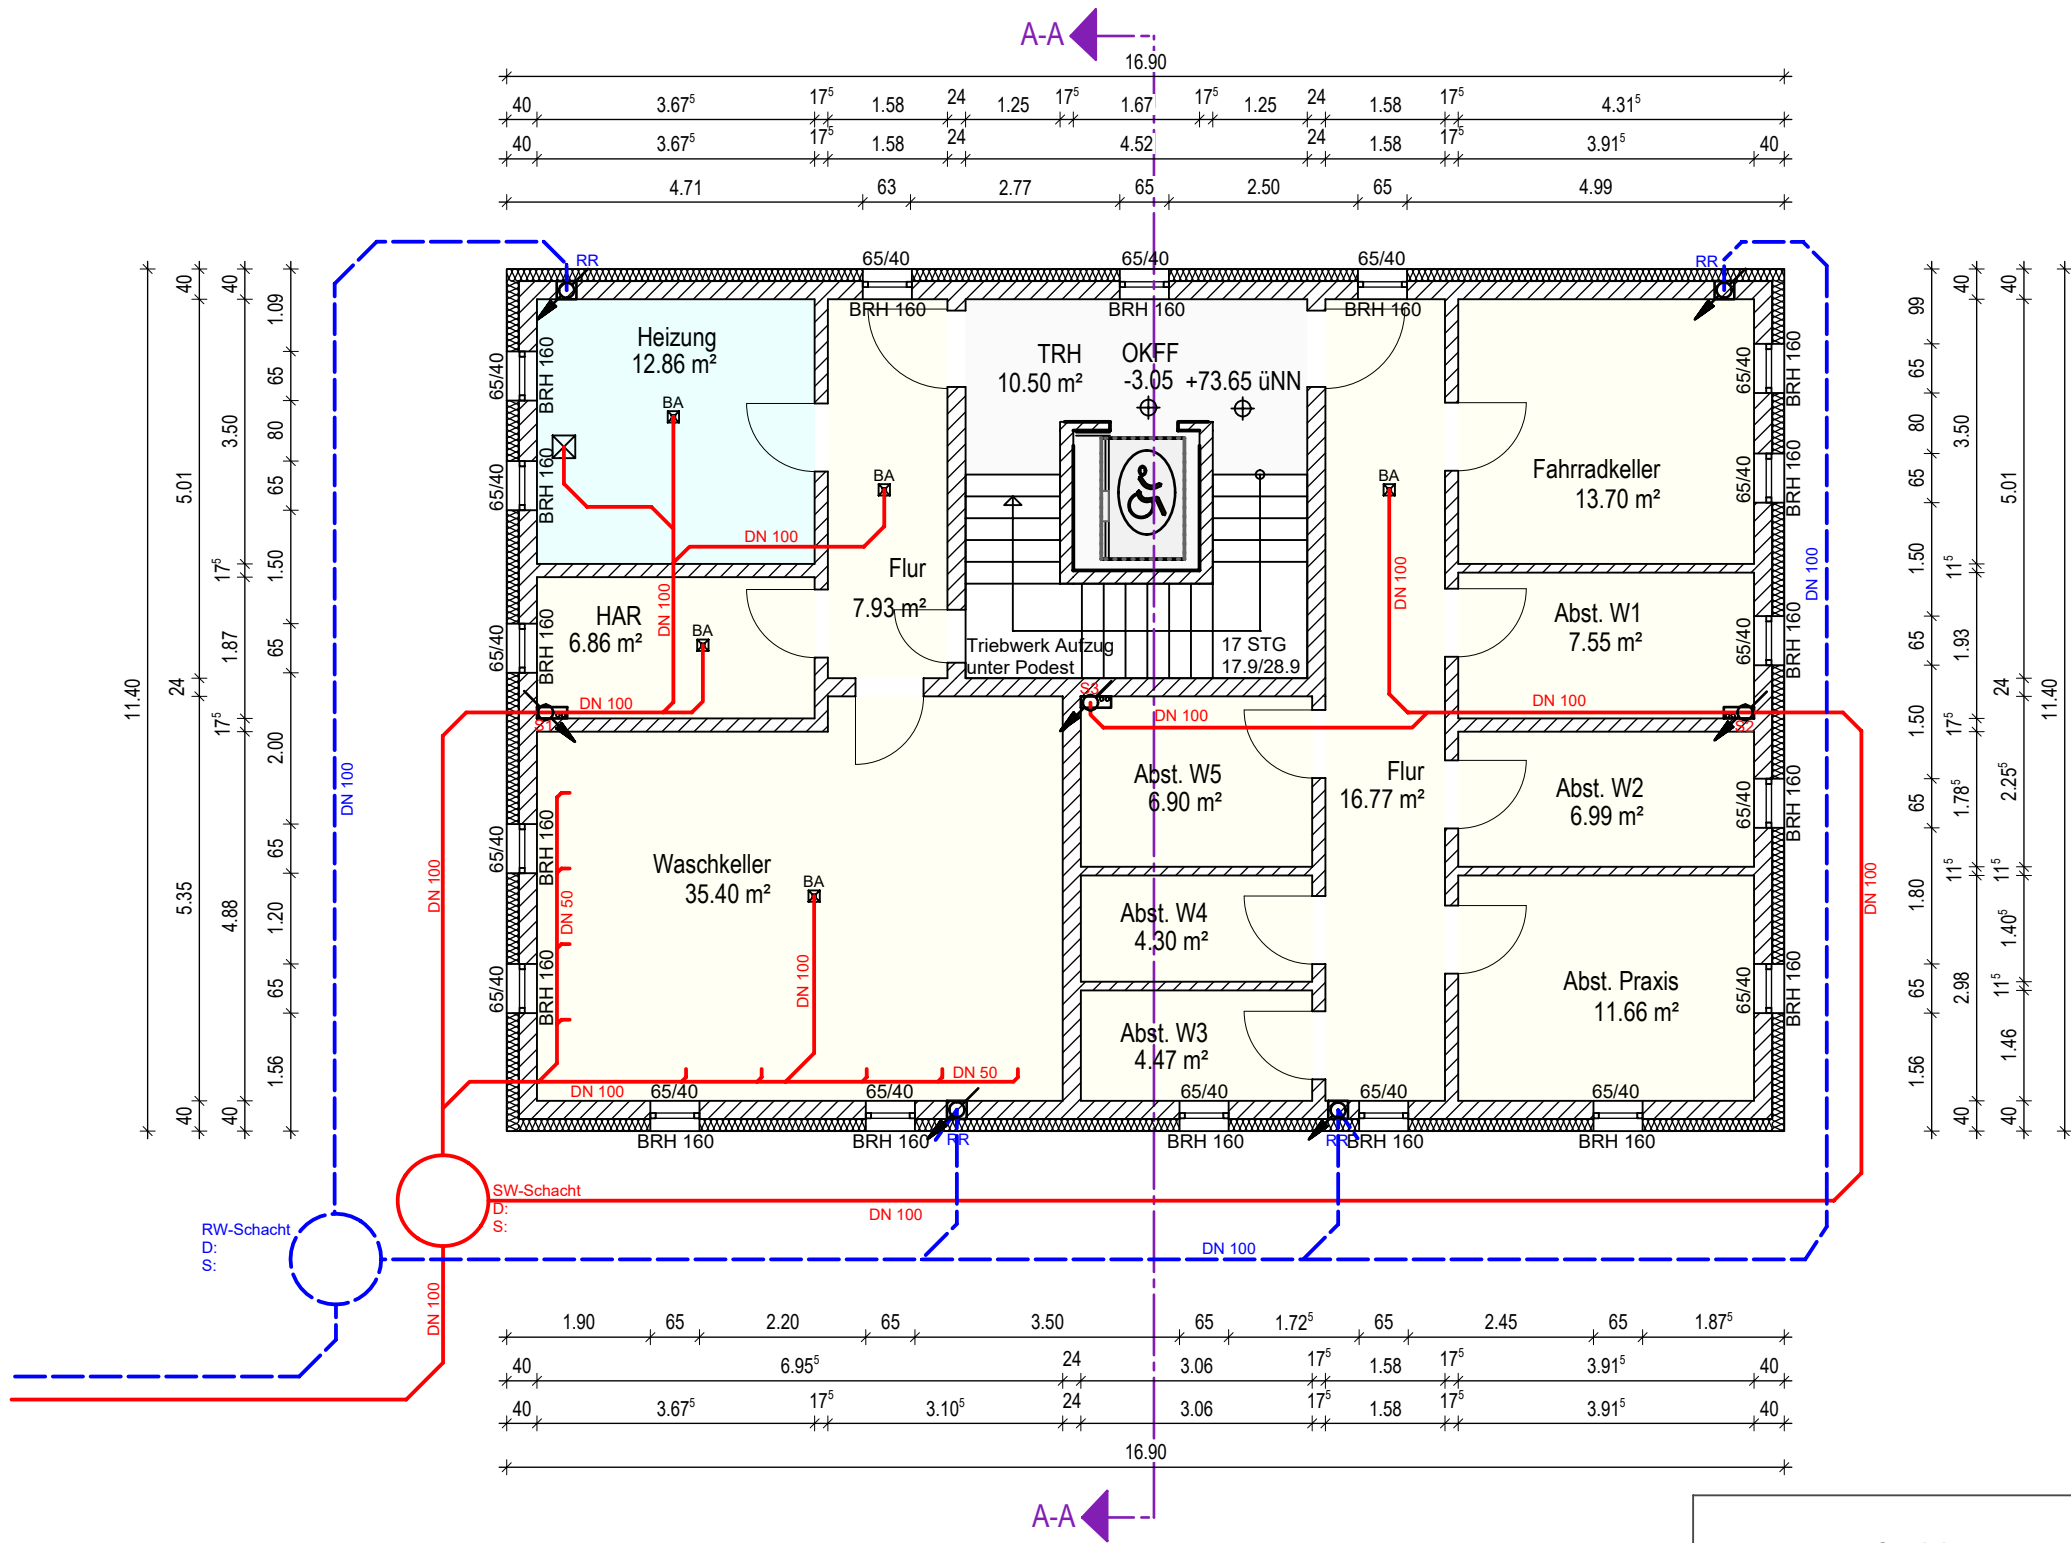


Flächenaufstellung Kellergeschoss:


HAR: 6,86 m²
Heizung: 12,86 m²
Waschkeller: 35,40 m²
Fahrradkeller: 13,70 m²
Flur: 7,93 m²
Flur: 16,77 m²
Abst. Praxis: 11,66 m²
Abst. 1: 7,55 m²
Abst. 2: 6,99 m²
Abst. 3: 4,47 m²
Abst. 4: 4,30 m²
Abst. 5: 6,90 m²
TRH: 10,50 m²
Gesamt: 145,89 m²

INDEX	DATUM	GEZ.	ANMERKUNG
a	02.04.2020	GGü	Aufzugschacht vergrößert

KONZEPTDATEN Gemeinde: Recklinghausen (Stadt) Gemarkung: Recklinghausen Flur: 337 Flurstück: 808, 819, (817, 818) Grundstücksgröße: ~1.733,00 m ² B-Plan Nr. 156 "Kemnastraße"		PLANINHALT BAUANTRAG - Grundriss Kellergeschoss		
		BAUVORHABEN Neubau Wohn- und Geschäftshaus Hohenzollernstr. 40, 45659 Recklinghausen		
PROJEKTENTWICKLUNG Engerstraße 29 · 32051 Herford T 05221 · 34201-12 F 05221 · 34201-20 info@ut-consulting.com www.ut-consulting.com		Entwurfsverfasser Fürstenastr. 10 32052 Herford Tel: +49(0)5221-10 22 89-0 Fax: +49(0)5221-10 22 89 99 www.cp-baustatik.de info@cp-baustatik.de Dipl.-Ing. Claudia Plake		
		DATUM 10.06.2020	PROJEKT-NR. 20001	PLAN-NR. 101
		MAßSTAB 1:100	GEZ.: GGü	

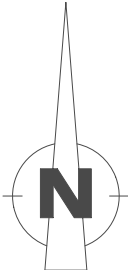

Die Pläne bzw. deren Inhalt bleiben geistiges Eigentum des Planerstellers und dürfen nur absprachegemäß und im Sinne des Planerstellers verwendet werden; insbesondere dürfen die Planunterlagen ohne vorherige schriftliche Genehmigung des Planerstellers nicht vervielfältigt oder Dritten zugänglich gemacht werden.

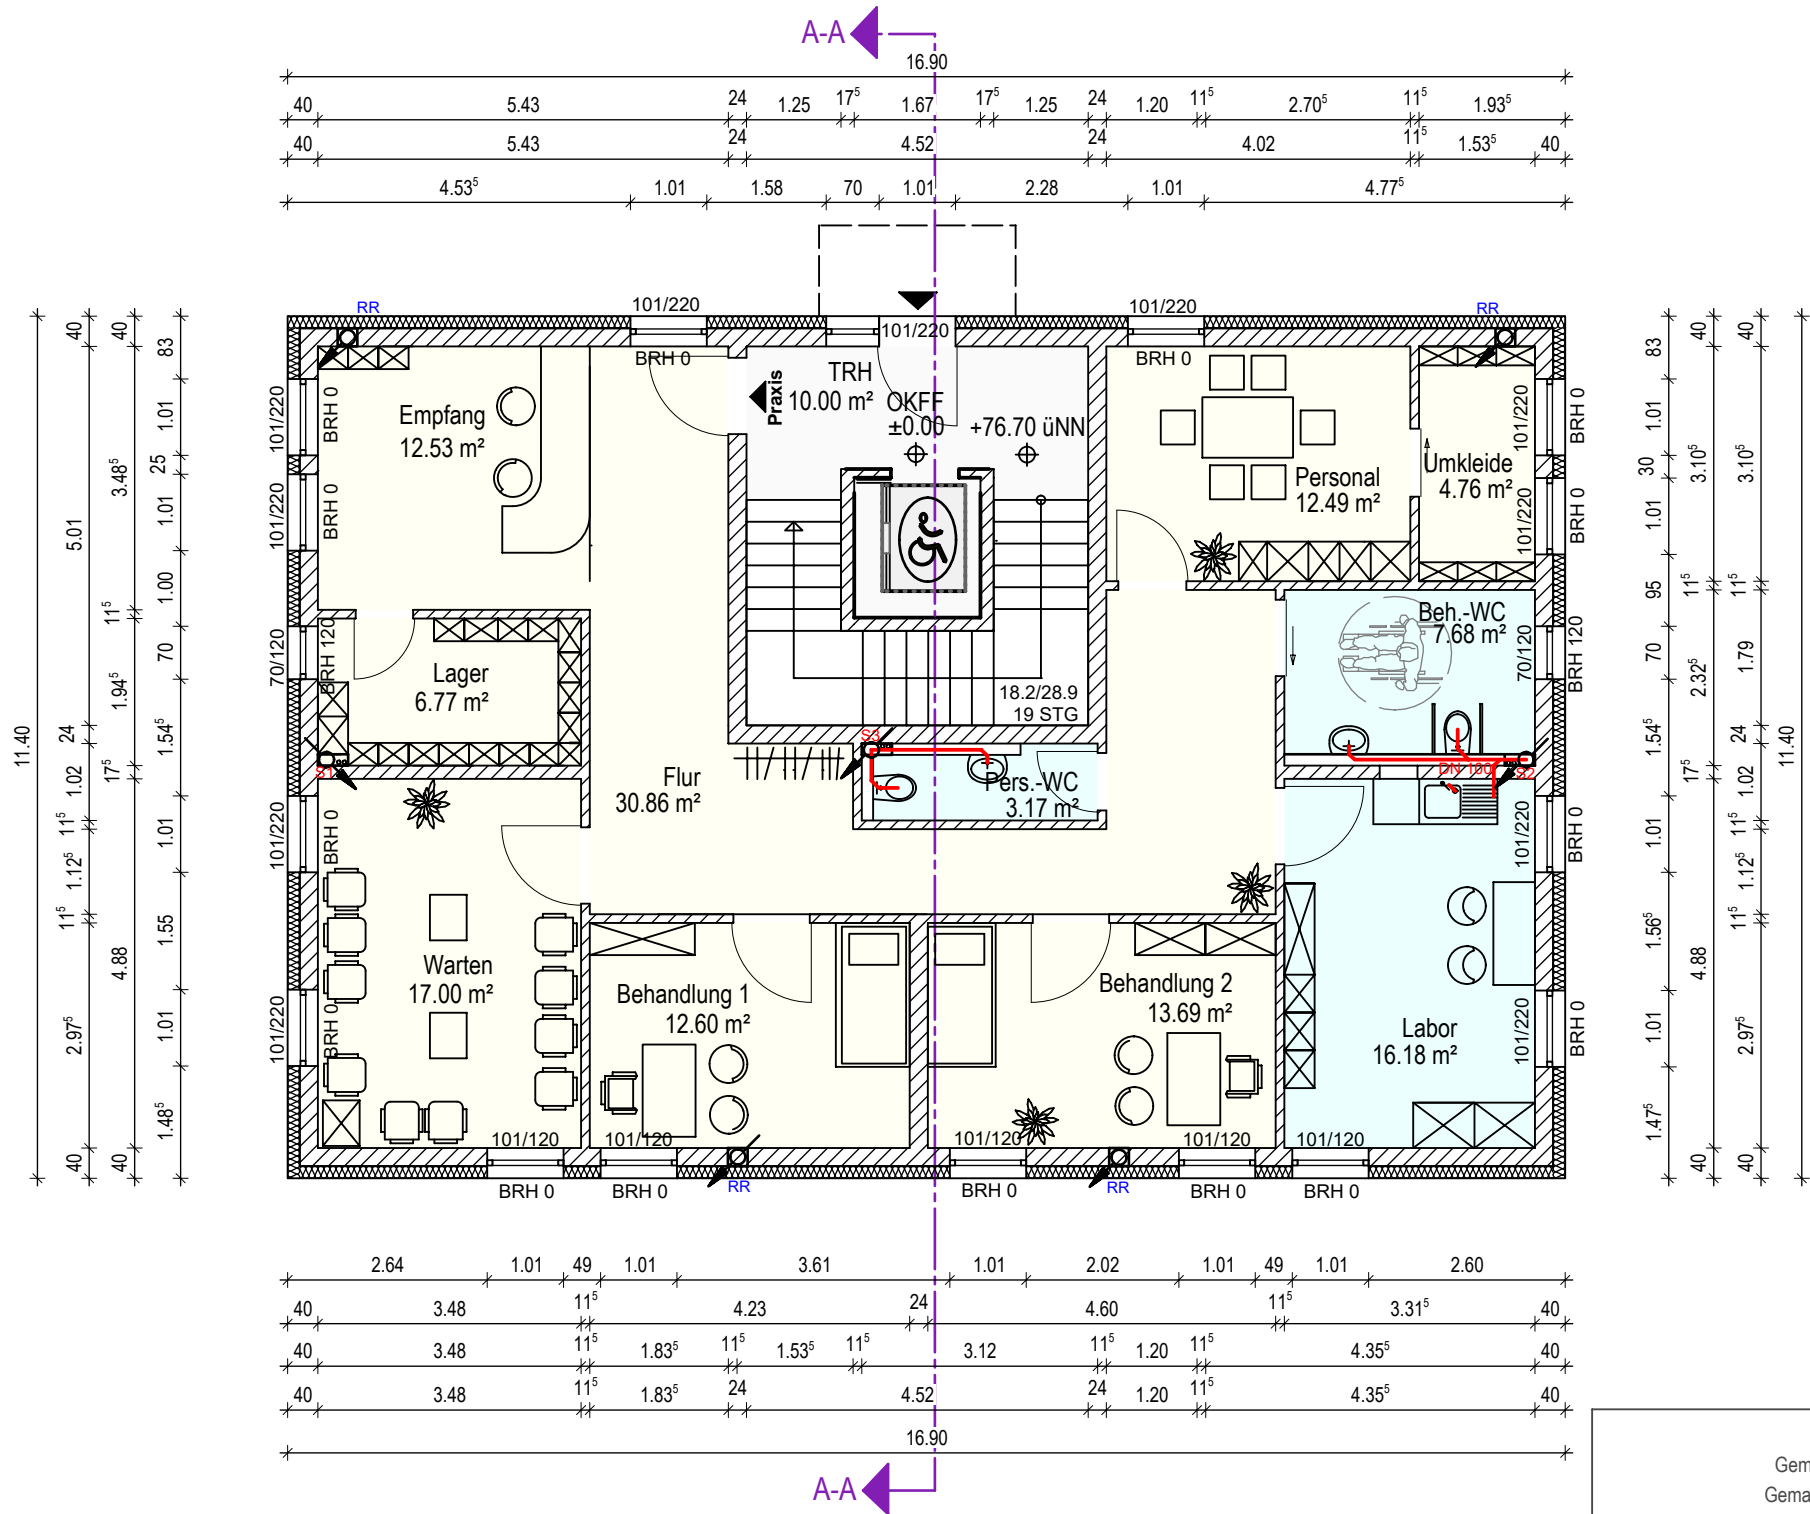

Flächenaufstellung Erdgeschoss:

Empfang 12,53 m²
Flur: 30,86 m²
Warten: 17,00 m²
Beh.-WC: 7,68 m²
Pers.-WC: 3,17 m²
Lager: 6,77 m²
Labor: 16,18 m²
Behandlung 1: 12,60 m²
Behandlung 2: 13,69 m²
Personalraum: 12,49 m²
Umkleide: 4,76 m²
Gesamt Praxis: 137,73 m²

+TRH: 10,00 m²
Gesamt Erdgeschoss: 147,73 m²

INDEX	DATUM	GEZ.	ANMERKUNG
a	02.04.2020	GGü	Aufzugschacht vergrößert

KONZEPTDATEN

Gemeinde: Recklinghausen (Stadt)
Gemarkung: Recklinghausen
Flur: 337
Flurstück: 808, 819, (817, 818)
Grundstücksgröße: ~1.733,00 m²
B-Plan Nr. 156 "Kemnastraße"

PLANINHALT

BAUANTRAG - Grundriss Erdgeschoss


BAUVORHABEN

Neubau Wohn- und Geschäftshaus
Hohenzollernstr. 40, 45659 Recklinghausen

PROJEKTENTWICKLUNG



Engerstraße 29 . 32051 Herford
T 05221 . 34201-12 F 05221 . 34201-20
info@ut-consulting.com www.ut-consulting.com

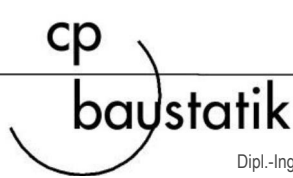


Fürstenastr. 10
32052 Herford
Tel: +49(0)5221-10 22 89-0
Fax: +49(0)5221-10 22 89 99
www.cp-baustatik.de
info@cp-baustatik.de
Dipl.-Ing. Claudia Plake

DATUM	PROJEKT-NR.	PLAN-NR.	MAßSTAB	GEZ.:
10.06.2020	20001	102	1:100	GGü

H/B = 297 / 420 (0.12m²)

Allplan 2017

Die Pläne bzw. deren Inhalt bleiben geistiges Eigentum des Planerstellers und dürfen nur absprachegemäß und im Sinne des Planerstellers verwendet werden; insbesondere dürfen die Planunterlagen ohne vorherige schriftliche Genehmigung des Planerstellers nicht vervielfältigt oder Dritten zugänglich gemacht werden.

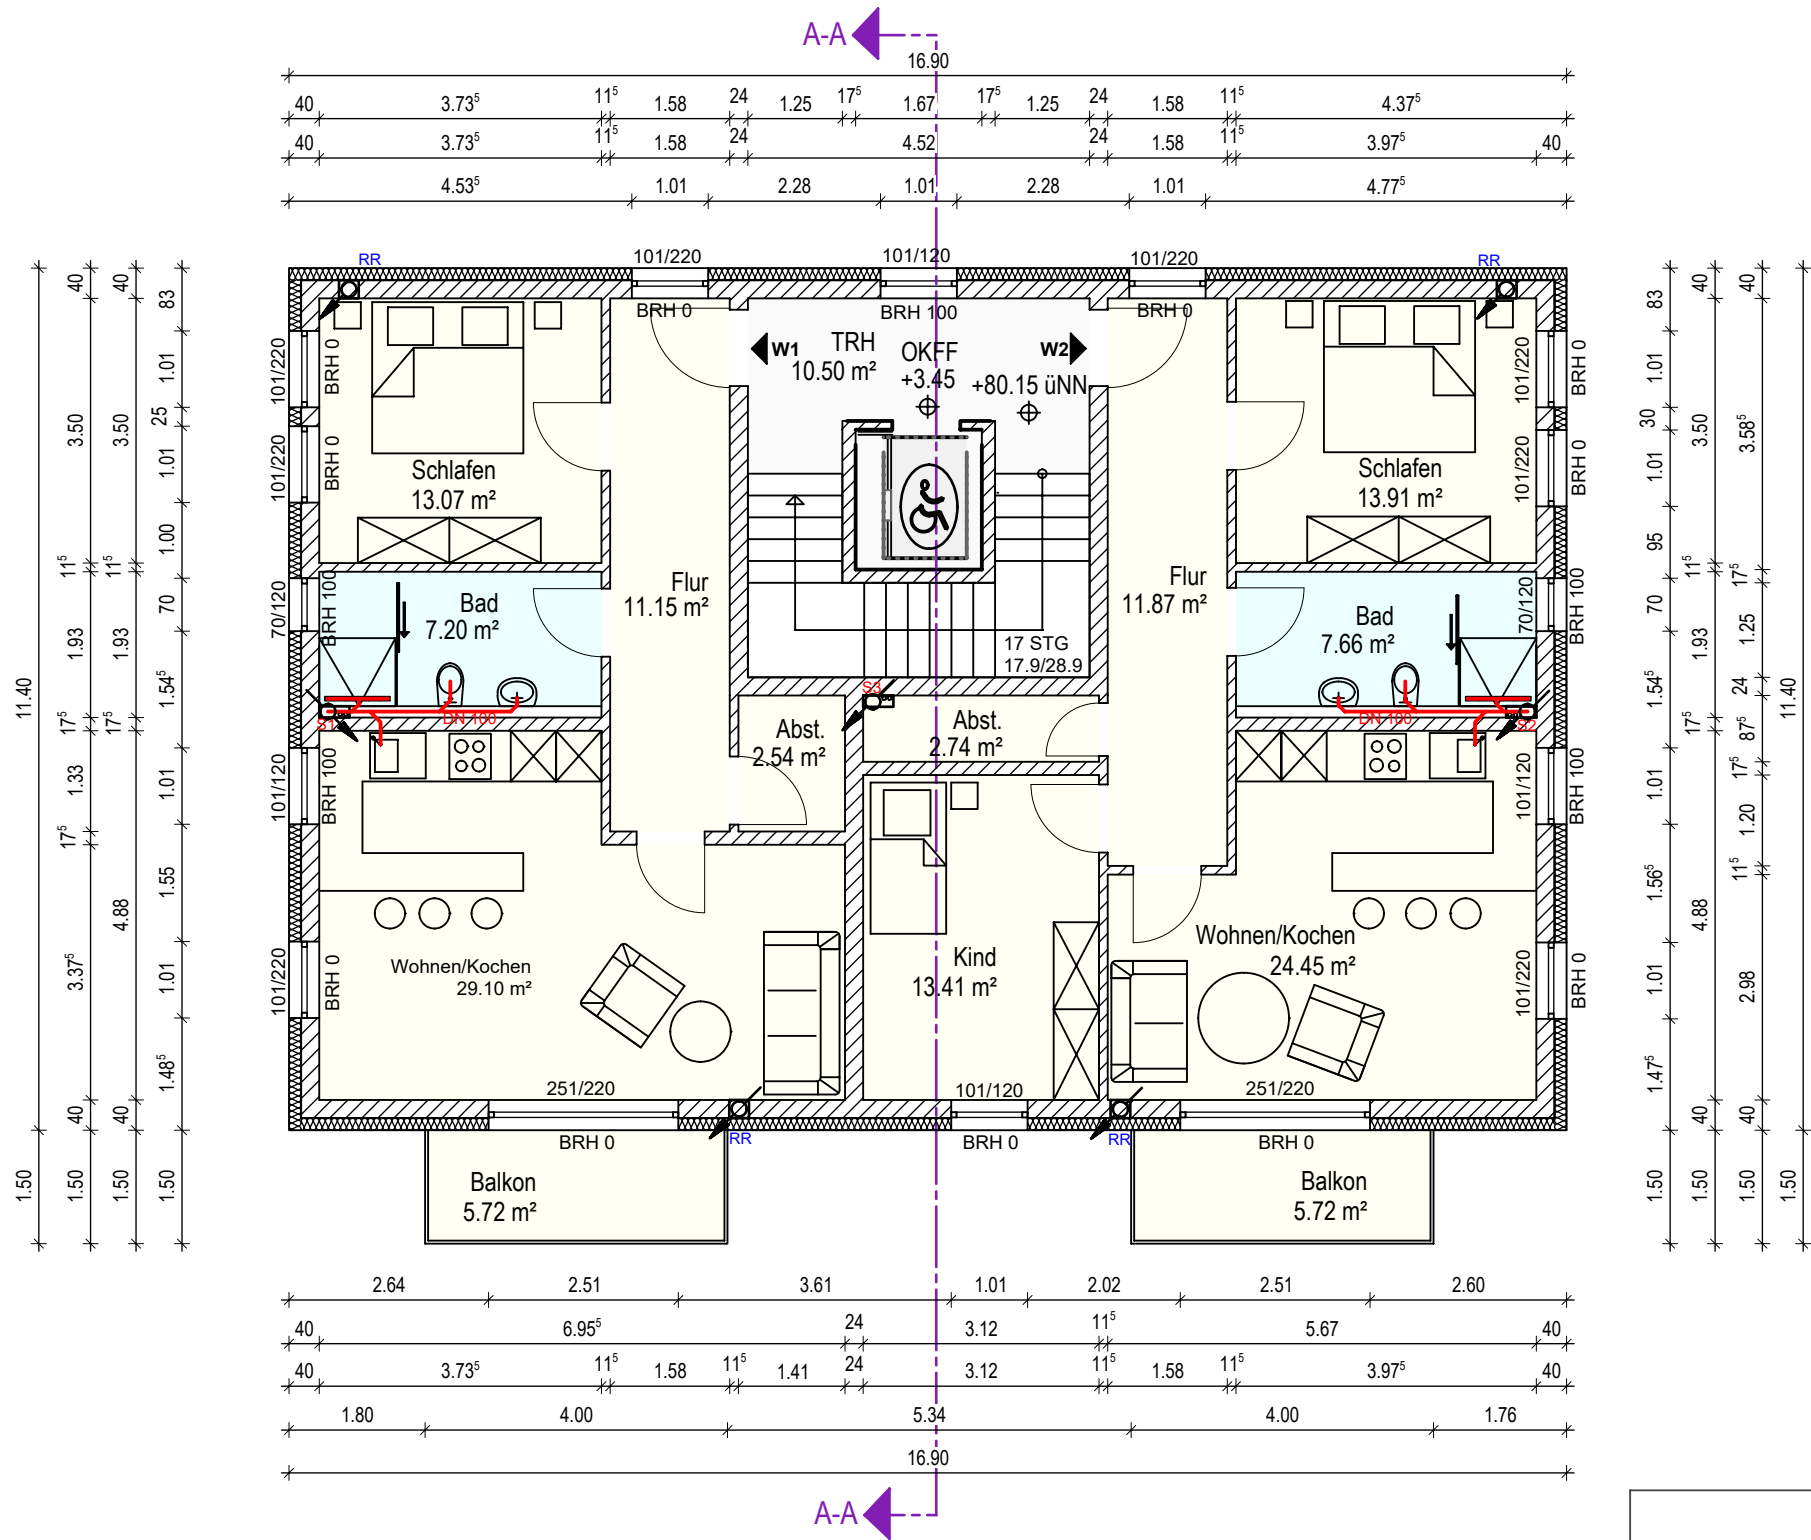


Flächenaufstellung 1. Obergeschoss:


- W1:**
Wohnen/Kochen: 29,10 m²
Flur: 11,15 m²
Bad: 7,20 m²
Schlafen: 13,07 m²
Abst.: 2,54 m²
Balkon: 5,72 m²
Gesamt W1: 68,76 m²
- W2:**
Wohnen/Kochen: 24,45 m²
Flur: 11,87 m²
Bad: 7,66 m²
Kind: 13,41 m²
Schlafen: 13,91 m²
Abst.: 2,74 m²
Balkon: 5,72 m²
Gesamt W2: 79,76 m²
- + TRH: 10,50 m²
Gesamt 1. Obergeschoss: 159,02 m²

INDEX	DATUM	GEZ.	ANMERKUNG
a	02.04.2020	GGü	Aufzugschacht vergrößert
b	08.04.2020	GGü	Duschkabinen in den Wohnungen vergrößert

KONZEPTDATEN Gemeinde: Recklinghausen (Stadt) Gemarkung: Recklinghausen Flur: 337 Flurstück: 808, 819, (817, 818) Grundstücksgröße: ~1.733,00 m ² B-Plan Nr. 156 "Kemnastraße"		PLANINHALT BAUANTRAG - Grundriss 1.Obergeschoss		
PROJEKTENTWICKLUNG Engerstraße 29 · 32051 Herford T 05221 · 34201-12 · F 05221 · 34201-20 info@ut-consulting.com · www.ut-consulting.com		BAUVORHABEN Neubau Wohn- und Geschäftshaus Hohenzollernstr. 40, 45659 Recklinghausen		
UTC Beratungsgesellschaft		Entwurfsverfasser Fürstenastr. 10 32052 Herford Tel: +49(0)5221-10 22 89-0 Fax: +49(0)5221-10 22 89 99 www.cp-baustatik.de info@cp-baustatik.de Dipl.-Ing. Claudia Plake		
DATUM 10.06.2020	PROJEKT-NR. 20001	PLAN-NR. 103	MAßSTAB 1:100	GEZ.: GGü

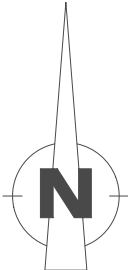

Die Pläne bzw. deren Inhalt bleiben geistiges Eigentum des Planerstellers und dürfen nur absprachegemäß und im Sinne des Planerstellers verwendet werden; insbesondere dürfen die Planunterlagen ohne vorherige schriftliche Genehmigung des Planerstellers nicht vervielfältigt oder Dritten zugänglich gemacht werden.

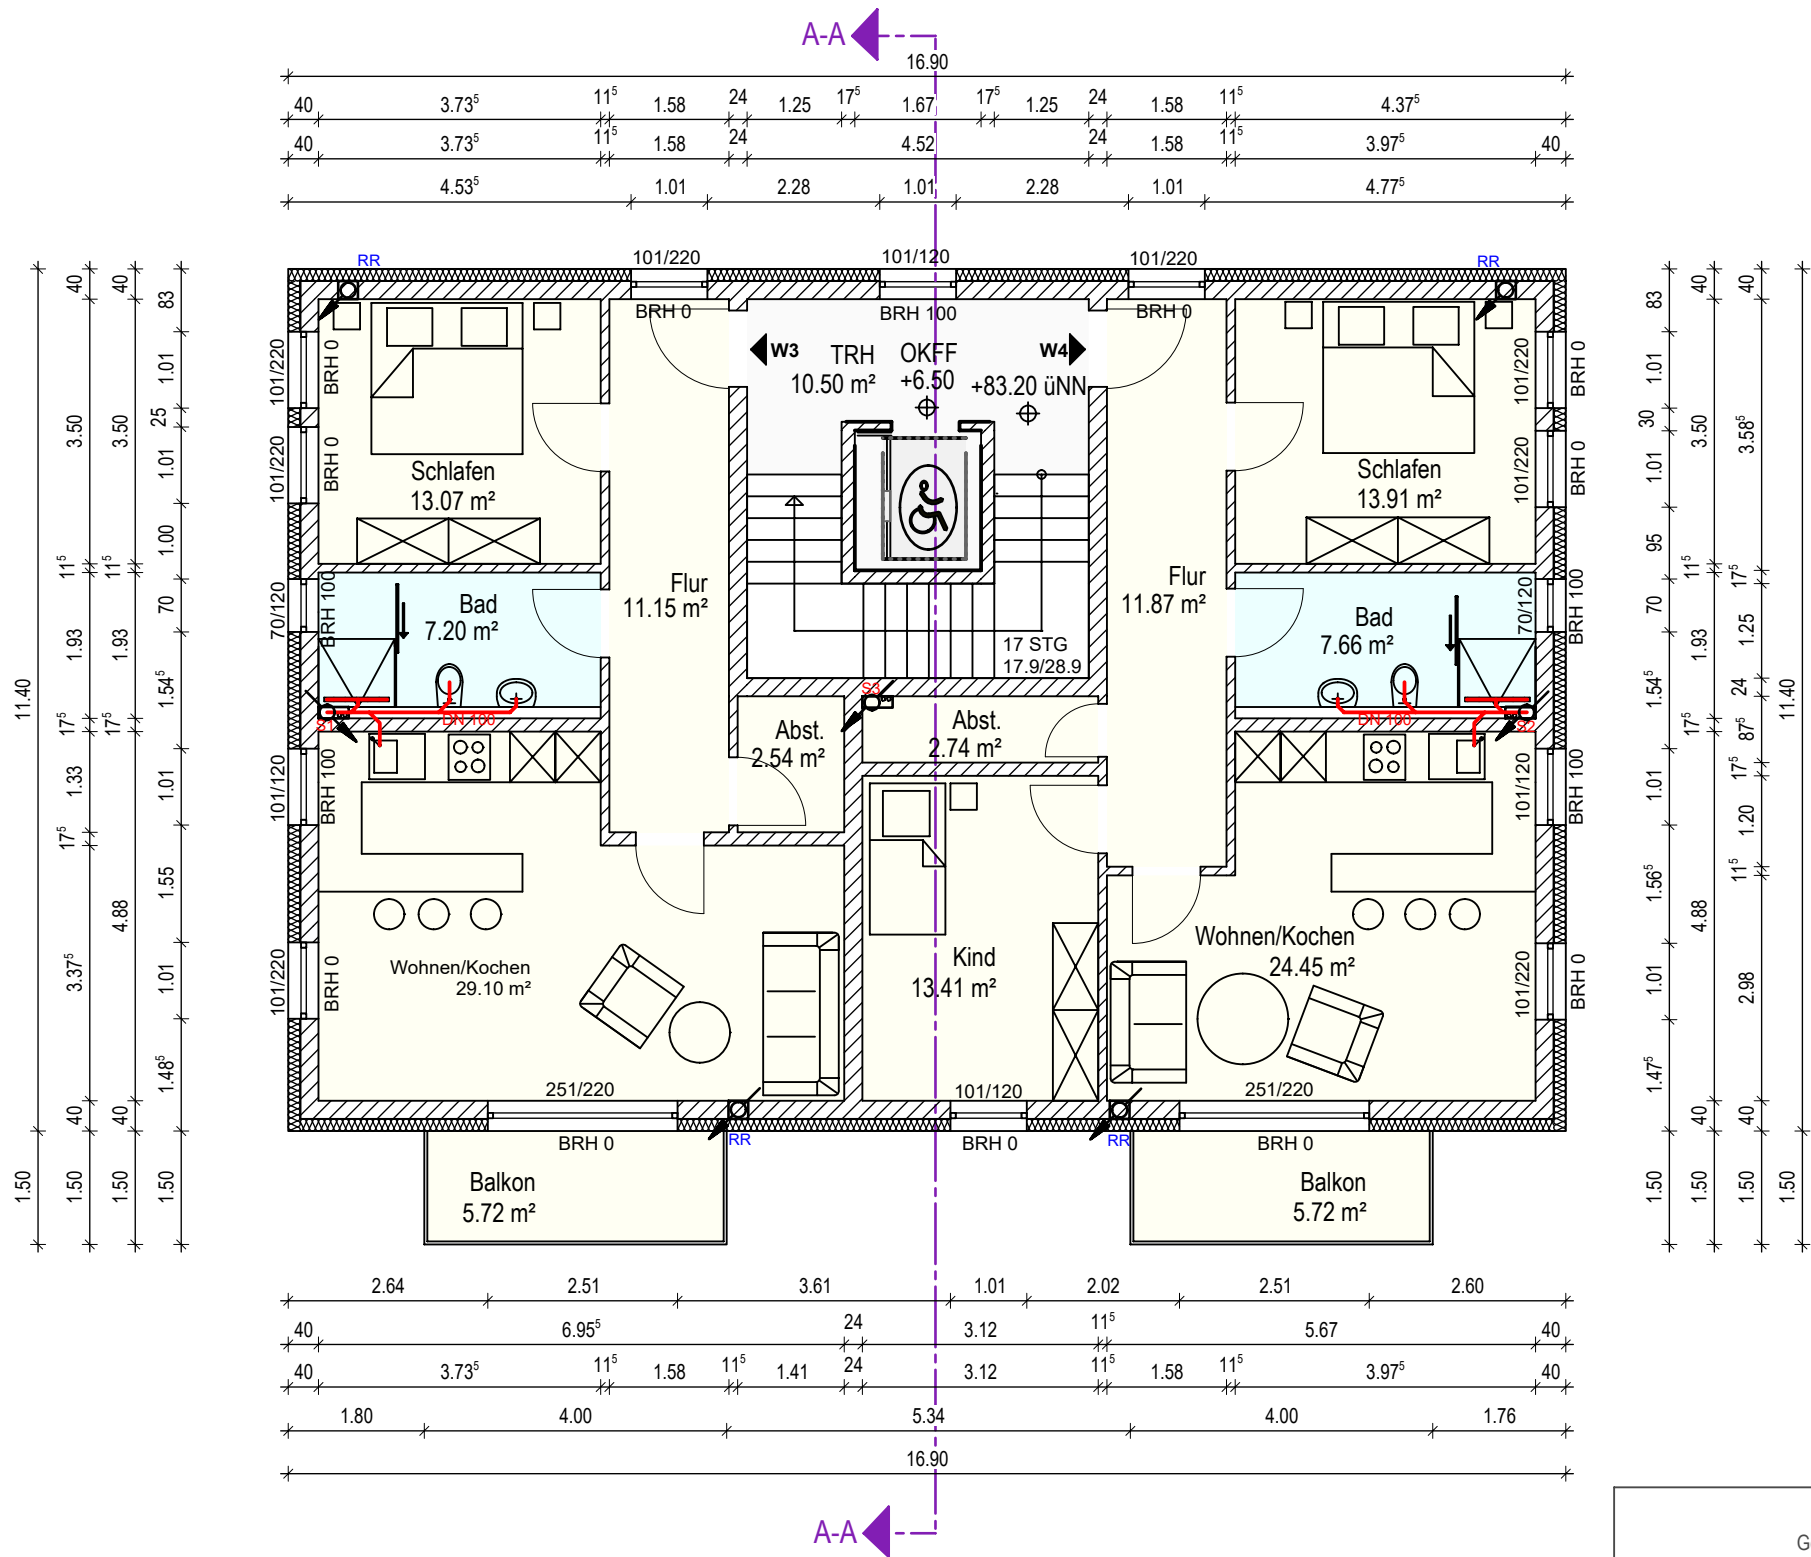

Flächenaufstellung 2. Obergeschoss:

W3:
Wohnen/Kochen: 29,10 m²
Flur: 11,15 m²
Bad: 7,20 m²
Schlafen: 13,07 m²
Abst.: 2,54 m²
Balkon: 5,72 m²
Gesamt W3: 68,76 m²

W4:
Wohnen/Kochen: 24,45 m²
Flur: 11,87 m²
Bad: 7,66 m²
Kind: 13,41 m²
Schlafen: 13,91 m²
Abst.: 2,74 m²
Balkon: 5,72 m²
Gesamt W4: 79,76 m²




+ TRH: 10,50 m²
Gesamt 2. Obergeschoss: 159,02 m²

INDEX	DATUM	GEZ.	ANMERKUNG
a	02.04.2020	GGü	Aufzugschacht vergrößert
b	08.04.2020	GGü	Duschkabinen in den Wohnungen vergrößert

<div><div>Gemeinde: Recklinghausen (Stadt)</div><div>Gemarkung: Recklinghausen</div><div>Flur: 337</div><div>Flurstück: 808, 819, (817, 818)</div><div>Grundstücksgröße: ~1.733,00 m²</div><div>B-Plan Nr. 156 "Kemnastraße"</div></div> <div><div>KONZEPTDATEN</div><div>Recklinghausen (Stadt)</div><div>Recklinghausen</div><div>337</div><div>808, 819, (817, 818)</div><div>~1.733,00 m²</div><div>B-Plan Nr. 156 "Kemnastraße"</div></div>		<div>PLANINHALT</div> <div>BAUANTRAG - Grundriss 2.Obergeschoss</div>		
		<div>BAUVORHABEN</div> <div>Neubau Wohn- und Geschäftshaus</div> <div>Hohenzollernstr. 40, 45659 Recklinghausen</div>		
<div><div>UTC</div><div>Beratungsgesellschaft</div></div> <div><div>Engerstraße 29 . 32051 Herford</div><div>T 05221 . 34201-12 F 05221 . 34201-20</div><div>info@ut-consulting.com www.ut-consulting.com</div></div>		<div>PROJEKTENTWICKLUNG</div> <div>Entwurfsverfasser</div> <div><div>cp</div><div>baustatik</div><div>Dipl.-Ing. Claudia Plake</div></div> <div><div>Fürstenastr. 10</div><div>32052 Herford</div><div>Tel: +49(0)5221-10 22 89-0</div><div>Fax: +49(0)5221-10 22 89 99</div><div>www.cp-baustatik.de</div><div>info@cp-baustatik.de</div></div>		
DATUM	PROJEKT-NR.	PLAN-NR.	MAßSTAB	GEZ.:
10.06.2020	20001	104	1:100	GGü

H/B = 297 / 420 (0.12m²)

Allplan 2017

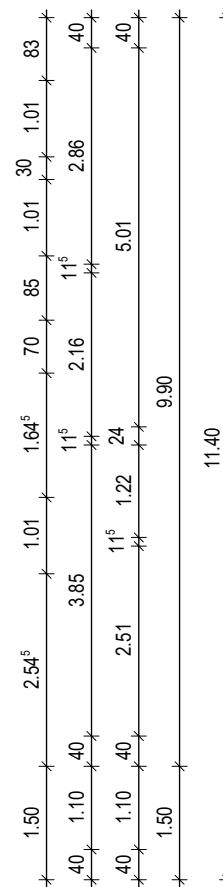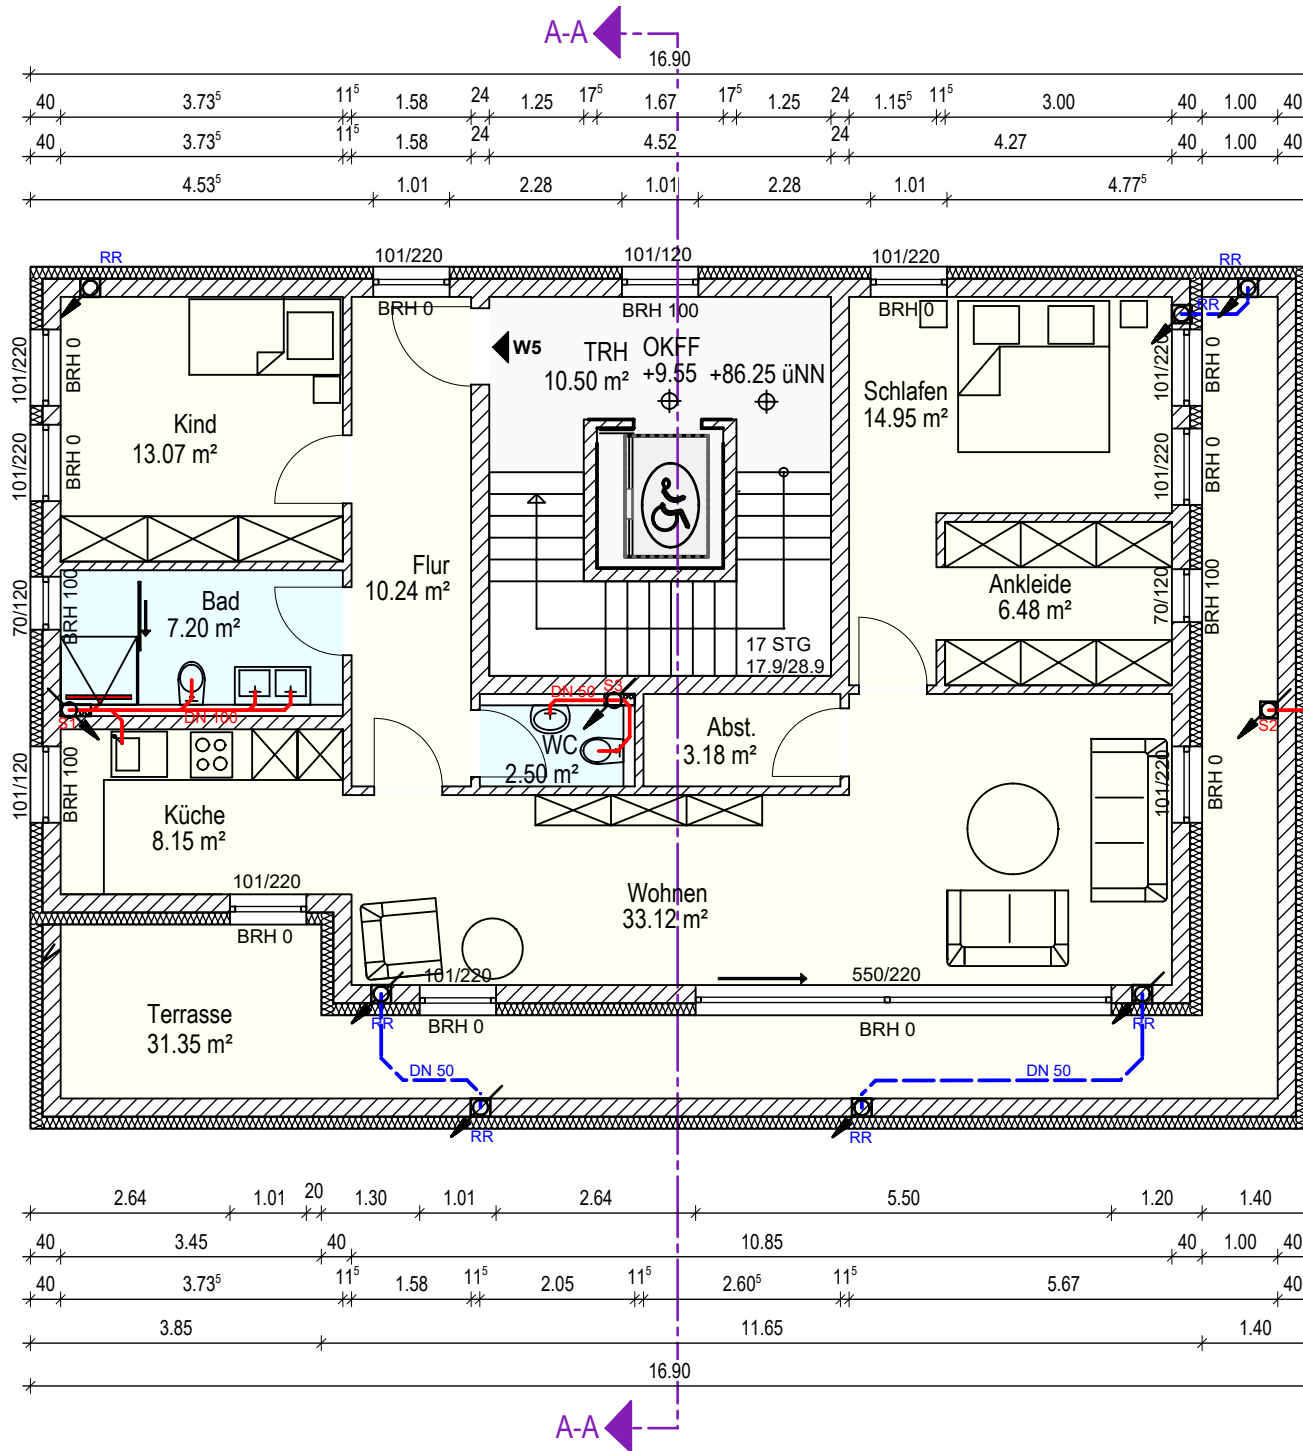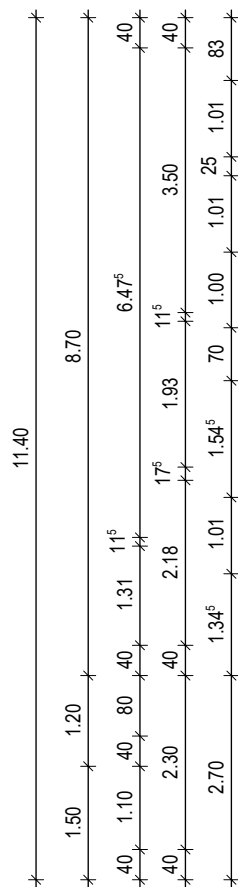

Flächenaufstellung Staffelgeschoss:

W5:
Wohnen: 33,12 m²
Küche: 8,15 m²
Flur: 10,24 m²
Bad: 7,20 m²
WC: 2,50 m²
Abst.: 3,18 m²
Kind: 13,07 m²
Schlafen: 14,95 m²
Ankleide: 6,48 m²
Terrasse: 31,35 m²
Gesamt: 130,24 m²

+ TRH: 10,50 m²
Gesamt Staffelgeschoss: 140,74 m²

INDEX	DATUM	GEZ.	ANMERKUNG
a	02.04.2020	GGü	Aufzugschacht vergrößert
b	08.04.2020	GGü	Duschkabinen in den Wohnungen vergrößert

Gemeinde: Recklinghausen (Stadt)
Gemarkung: Recklinghausen
Flur: 337
Flurstück: 808, 819, (817, 818)
Grundstücksgröße: ~1.733,00 m²
B-Plan Nr. 156 "Kemnastraße"

PROJEKTENTWICKLUNG



Engerstraße 29 . 32051 Herford
T 05221 . 34201-12 F 05221 . 34201-20
info@ut-consulting.com www.ut-consulting.com


PLANINHALT

BAUANTRAG - Grundriss Staffelgeschoss


BAUVORHABEN

Neubau Wohn- und Geschäftshaus
Hohenzollernstr. 40, 45659 Recklinghausen

Entwurfsverfasser

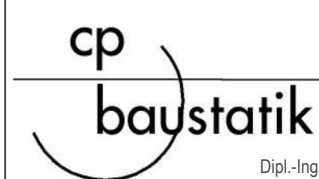

Fürstenastr. 10
32052 Herford
Tel: +49(0)5221-10 22 89-0
Fax: +49(0)5221-10 22 89 99
www.cp-baustatik.de
info@cp-baustatik.de
Dipl.-Ing. Claudia Plake

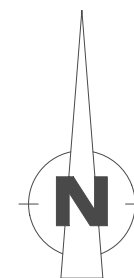

DATUM

10.06.2020

PROJEKT-NR.

20001

PLAN-NR.

105

MAßSTAB

1:100


GEZ.:

GGü

H/B = 297 / 420 (0.12m²)


Allplan 2017


Die Pläne bzw. deren Inhalt bleiben geistiges Eigentum des Planerstellers und dürfen nur absprachegemäß und im Sinne des Planerstellers verwendet werden; insbesondere dürfen die Planunterlagen ohne vorherige schriftliche Genehmigung des Planerstellers nicht vervielfältigt oder Dritten zugänglich gemacht werden.

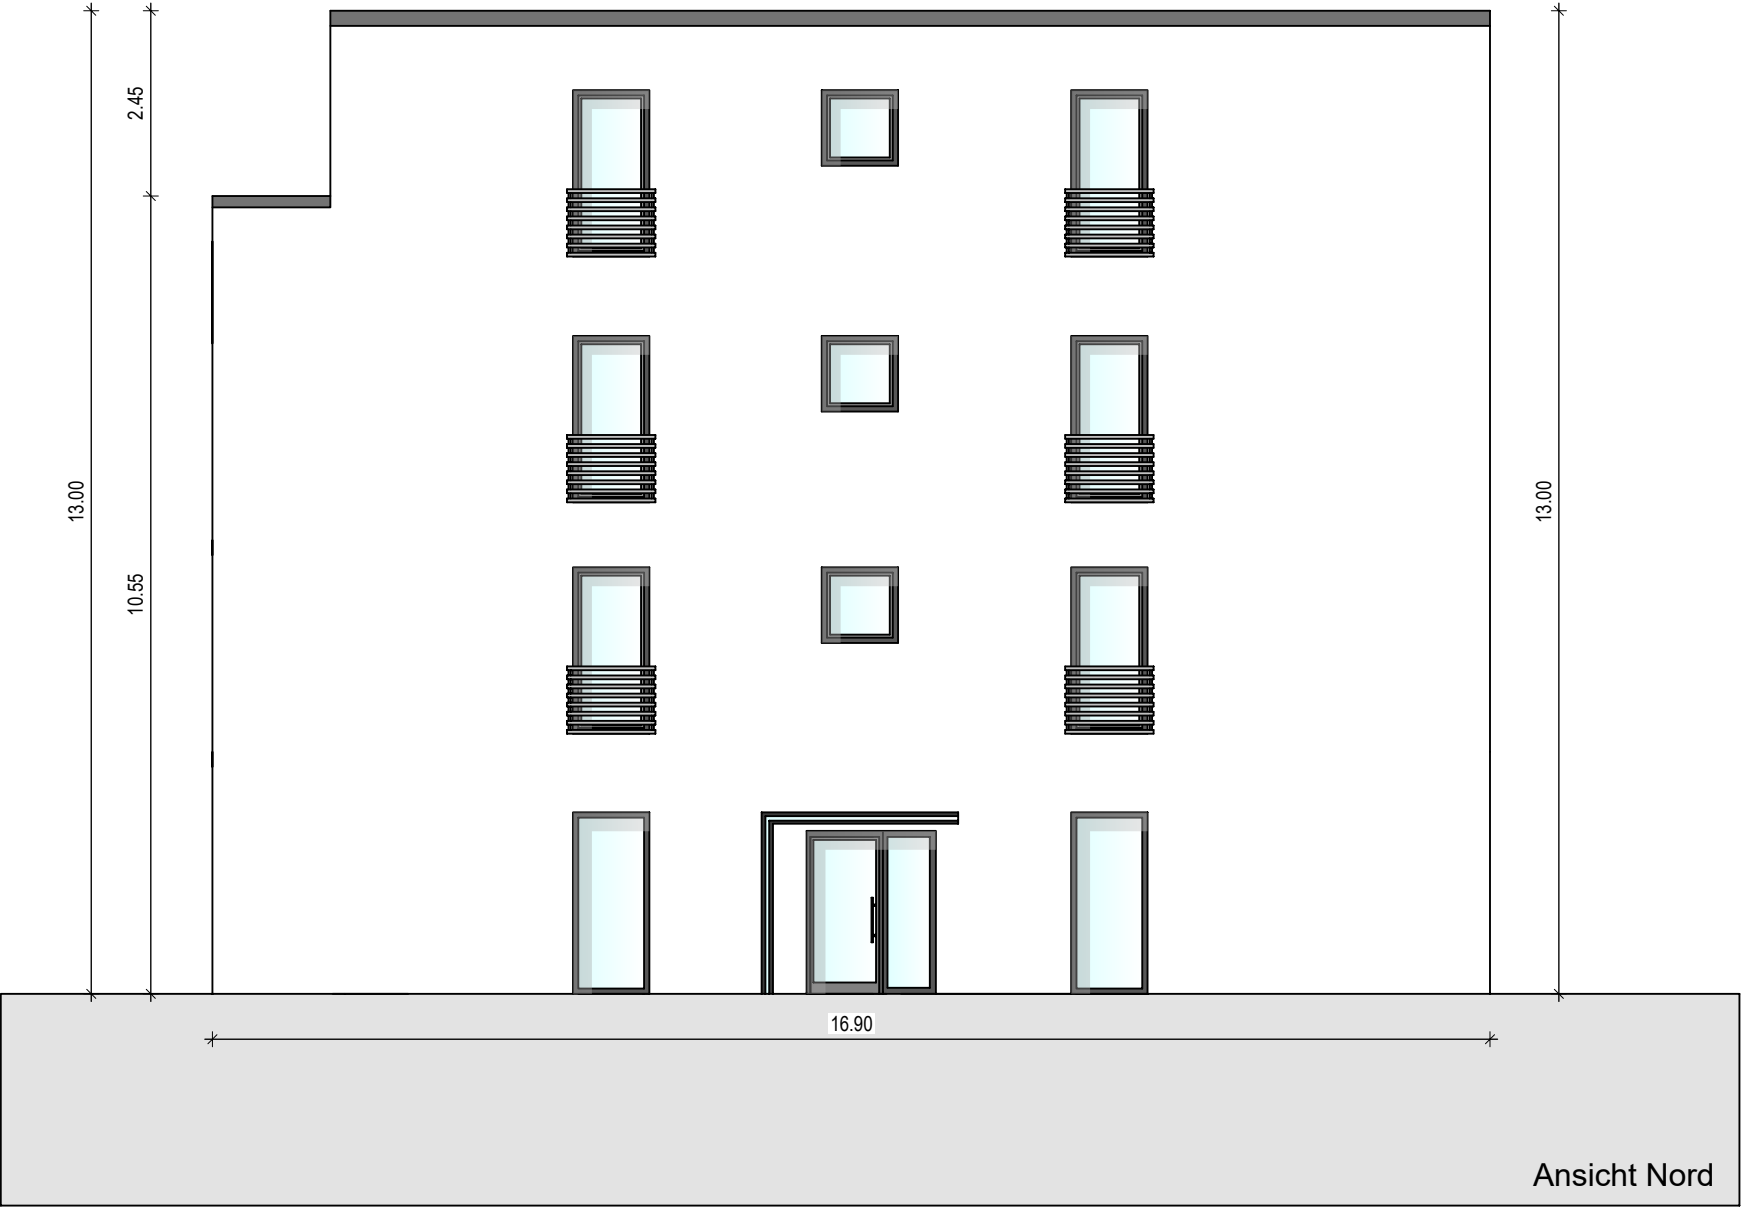

Ansicht Nord

Die Pläne bzw. deren Inhalt bleiben geistiges Eigentum des Planerstellers und dürfen nur absprachegemäß und im Sinne des Planerstellers verwendet werden; insbesondere dürfen die Planunterlagen ohne vorherige schriftliche Genehmigung des Planerstellers nicht vervielfältigt oder Dritten zugänglich gemacht werden.

<div><div>Gemeinde: Gemarkung: Flur: Flurstück: Grundstücksgröße:</div><div>Recklinghausen (Stadt) Recklinghausen 337 808, 819, (817, 818) ~1.733,00 m² B-Plan Nr. 156 "Kemnastraße"</div></div>			<div><div>KONZEPDATEN</div><div>PLANINHALT</div><div>BAUANTRAG - Ansicht Nord</div><div>BAUVORHABEN</div><div>Neubau Wohn- und Geschäftshaus Hohenzollernstr. 40, 45659 Recklinghausen</div></div>		
<div><div>PROJEKTENTWICKLUNG</div><div><div><div>UTC Beratungsgesellschaft</div></div><div>Engerstraße 29 . 32051 Herford T 05221 . 34201-12 F 05221 . 34201-20 info@ut-consulting.com www.ut-consulting.com</div></div></div>			<div><div><div><div>cp</div><div>baustatik</div></div><div>Dipl.-Ing. Claudia Plake</div></div><div><div>Fürstenastr. 10 32052 Herford Tel: +49(0)5221-10 22 89-0 Fax: +49(0)5221-10 22 89 99 www.cp-baustatik.de info@cp-baustatik.de</div></div></div>		
<div>DATUM</div> <div>10.06.2020</div>	<div>PROJEKT-NR.</div> <div>20001</div>	<div>PLAN-NR.</div> <div>106</div>	<div>MAßSTAB</div> <div>1:100</div>	<div>GEZ.:</div> <div>GGü</div>	

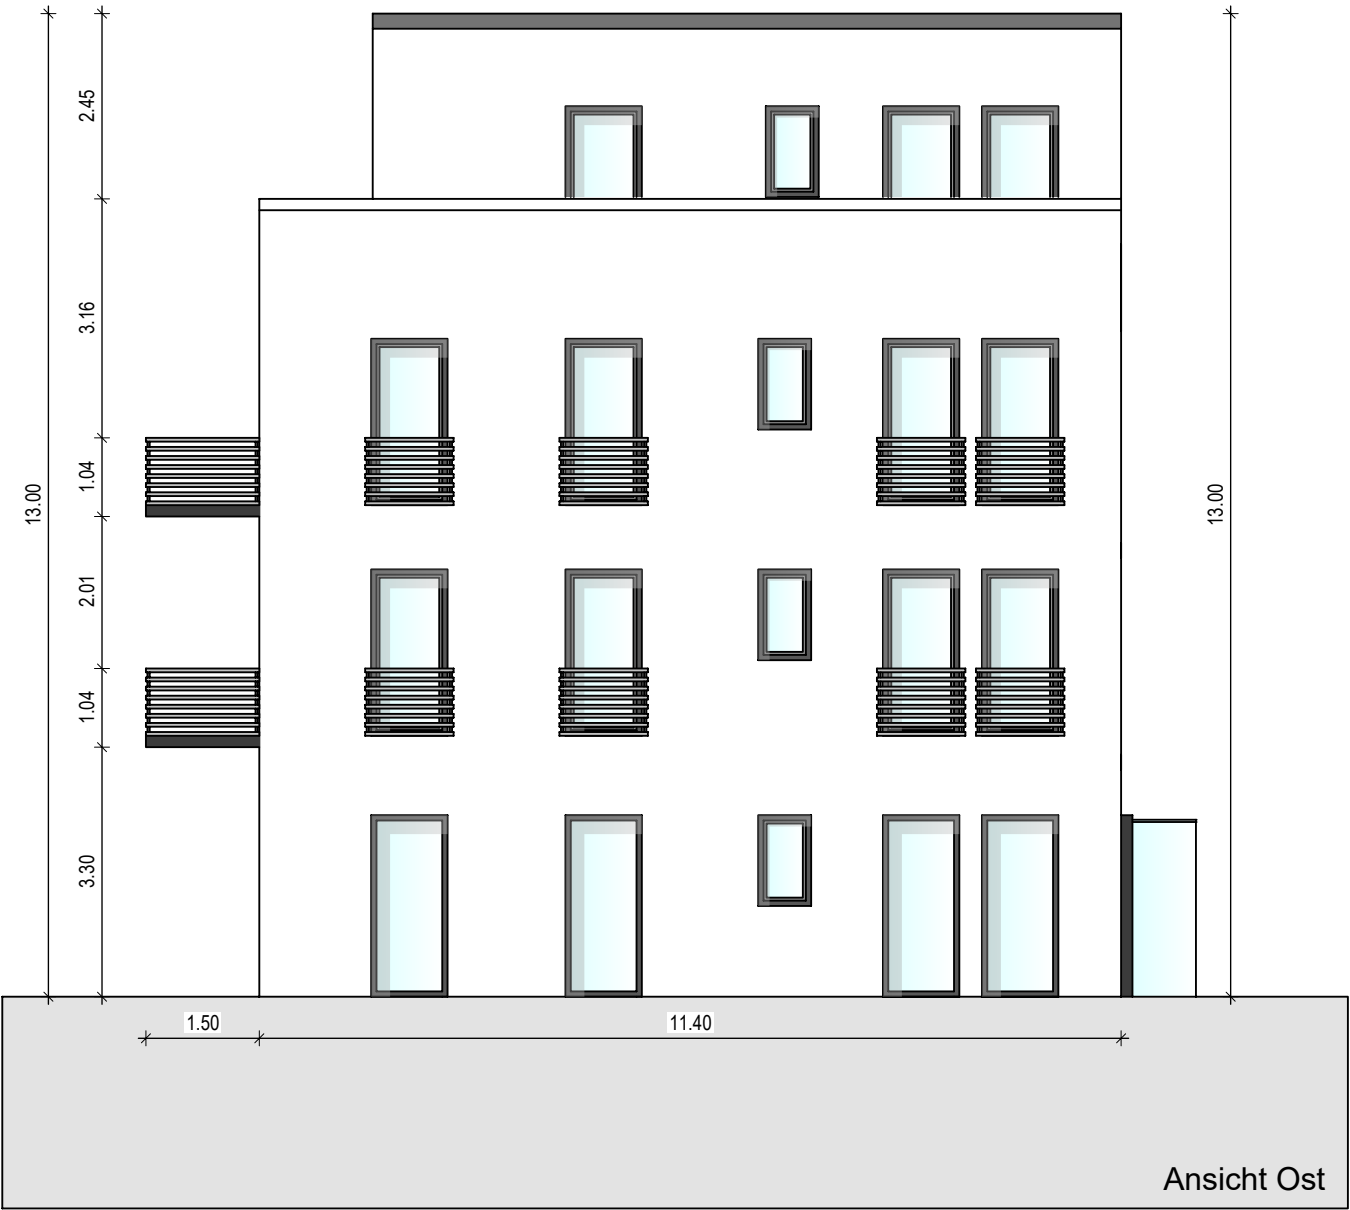

Ansicht Ost


Die Pläne bzw. deren Inhalt bleiben geistiges Eigentum des Planerstellers und dürfen nur absprachegemäß und im Sinne des Planerstellers verwendet werden; insbesondere dürfen die Planunterlagen ohne vorherige schriftliche Genehmigung des Planerstellers nicht vervielfältigt oder Dritten zugänglich gemacht werden.

<div>Gemeinde: Recklinghausen (Stadt)</div> <div>Gemarkung: Recklinghausen</div> <div>Flur: 337</div> <div>Flurstück: 808, 819, (817, 818)</div> <div>Grundstücksgröße: ~1.733,00 m²</div> <div>B-Plan Nr. 156 "Kemnastraße"</div>		<div>PLANINHALT</div> <div>BAUANTRAG - Ansicht Ost</div>		
		<div>BAUVORHABEN</div> <div>Neubau Wohn- und Geschäftshaus</div> <div>Hohenzollernstr. 40, 45659 Recklinghausen</div>		
<div>PROJEKTENTWICKLUNG</div> <div><div>UTC</div><div>Beratungsgesellschaft</div></div> <div>Engerstraße 29 . 32051 Herford</div> <div>T 05221 . 34201-12 F 05221 . 34201-20</div> <div>info@ut-consulting.com www.ut-consulting.com</div>		<div>Entwurfsverfasser</div> <div><div>cp</div><div>baustatik</div></div> <div>Fürstenastr. 10</div> <div>32052 Herford</div> <div>Tel: +49(0)5221-10 22 89-0</div> <div>Fax: +49(0)5221-10 22 89 99</div> <div>www.cp-baustatik.de</div> <div>info@cp-baustatik.de</div> <div>Dipl.-Ing. Claudia Plake</div>		
DATUM	PROJEKT-NR.	PLAN-NR.	MAßSTAB	GEZ.:
10.06.2020	20001	107	1:100	GGü




Die Pläne bzw. deren Inhalt bleiben geistiges Eigentum des Planerstellers und dürfen nur absprachegemäß und im Sinne des Planerstellers verwendet werden; insbesondere dürfen die Planunterlagen ohne vorherige schriftliche Genehmigung des Planerstellers nicht vervielfältigt oder Dritten zugänglich gemacht werden.

<div>Gemeinde: Recklinghausen (Stadt)</div> <div>Gemarkung: Recklinghausen</div> <div>Flur: 337</div> <div>Flurstück: 808, 819, (817, 818)</div> <div>Grundstücksgröße: ~1.733,00 m²</div> <div>B-Plan Nr. 156 "Kemnastraße"</div>		<div>PLANINHALT</div> <div>BAUANTRAG - Ansicht Süd</div>		
		<div>BAUVORHABEN</div> <div>Neubau Wohn- und Geschäftshaus</div> <div>Hohenzollernstr. 40, 45659 Recklinghausen</div>		
<div>PROJEKTENTWICKLUNG</div> <div><div>UTC</div><div>Beratungsgesellschaft</div></div> <div>Engerstraße 29 · 32051 Herford</div> <div>T 05221 · 34201-12 F 05221 · 34201-20</div> <div>info@ut-consulting.com www.ut-consulting.com</div>		<div>Entwurfsverfasser</div> <div><div>cp</div><div>baustatik</div></div> <div>Fürstenastr. 10</div> <div>32052 Herford</div> <div>Tel: +49(0)5221-10 22 89-0</div> <div>Fax: +49(0)5221-10 22 89 99</div> <div>www.cp-baustatik.de</div> <div>info@cp-baustatik.de</div> <div>Dipl.-Ing. Claudia Plake</div>		
DATUM	PROJEKT-NR.	PLAN-NR.	MAßSTAB	GEZ.:
10.06.2020	20001	108	1:100	GGü

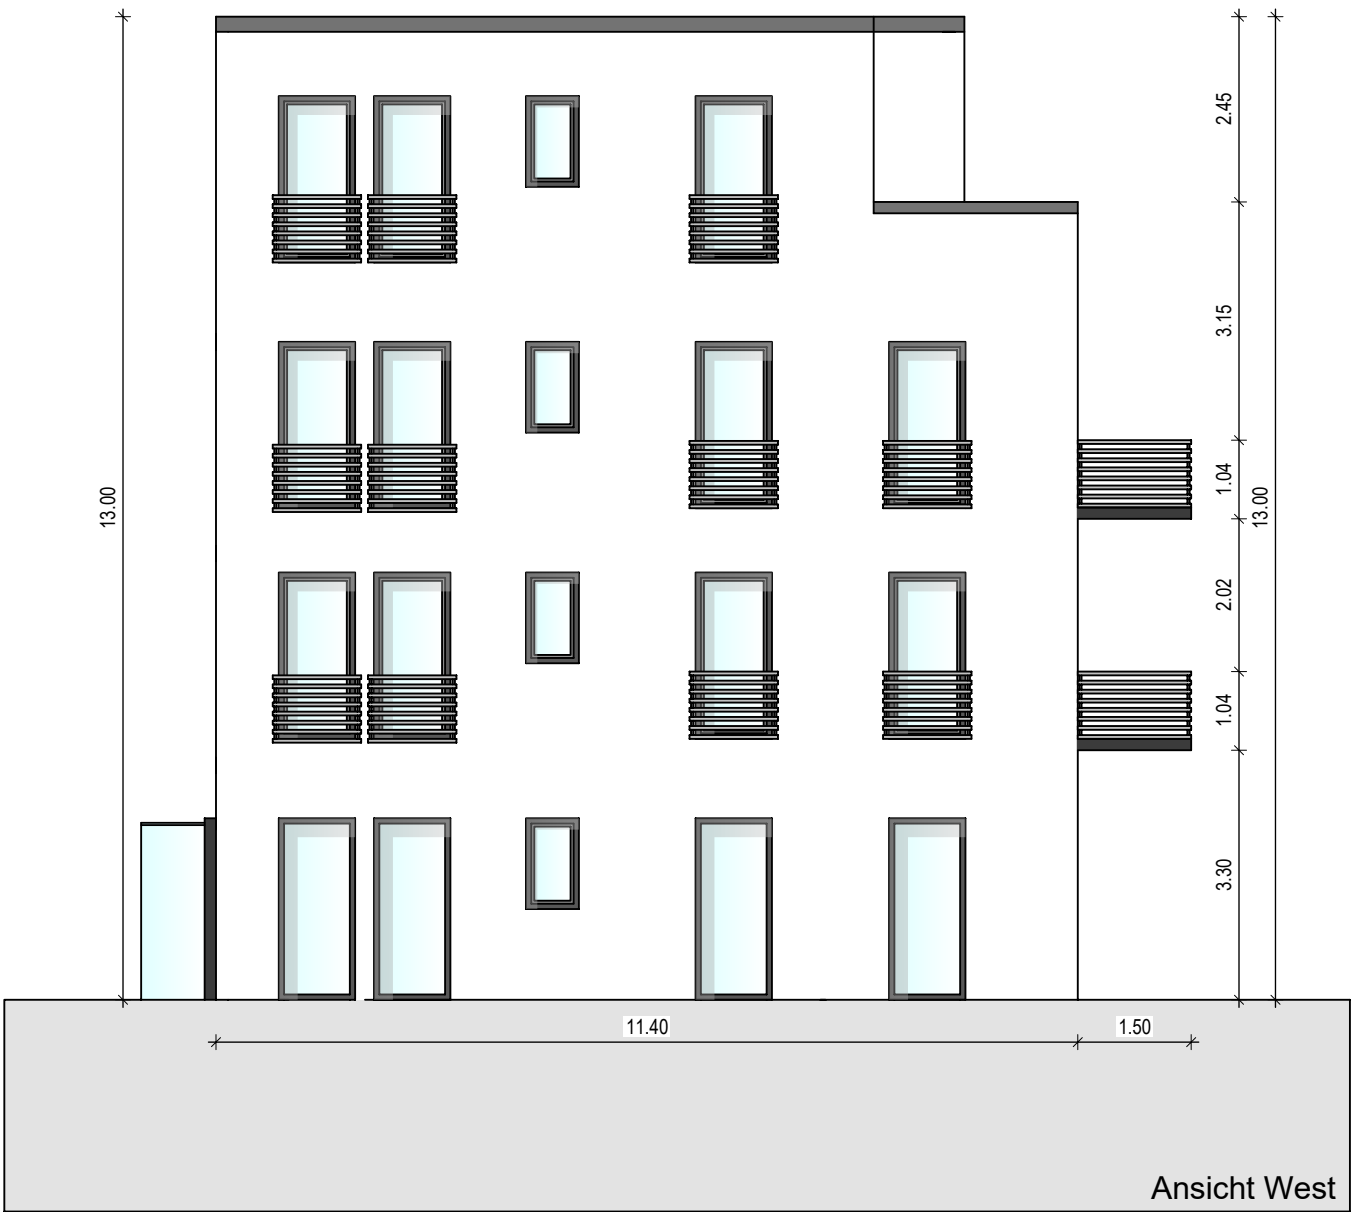

Die Pläne bzw. deren Inhalt bleiben geistiges Eigentum des Planerstellers und dürfen nur absprachegemäß und im Sinne des Planerstellers verwendet werden; insbesondere dürfen die Planunterlagen ohne vorherige schriftliche Genehmigung des Planerstellers nicht vervielfältigt oder Dritten zugänglich gemacht werden.

<div>Gemeinde: Recklinghausen (Stadt)</div> <div>Gemarkung: Recklinghausen</div> <div>Flur: 337</div> <div>Flurstück: 808, 819, (817, 818)</div> <div>Grundstücksgröße: ~1.733,00 m²</div> <div>B-Plan Nr. 156 "Kemnastraße"</div>		<div>PLANINHALT</div> <div>BAUANTRAG - Ansicht West</div>		
		<div>BAUVORHABEN</div> <div>Neubau Wohn- und Geschäftshaus</div> <div>Hohenzollernstr. 40, 45659 Recklinghausen</div>		
<div>PROJEKTENTWICKLUNG</div> <div><div>UTC</div><div>Beratungsgesellschaft</div></div> <div>Engerstraße 29 · 32051 Herford</div> <div>T 05221 · 34201-12 F 05221 · 34201-20</div> <div>info@ut-consulting.com www.ut-consulting.com</div>		<div>Entwurfsverfasser</div> <div><div>cp</div><div>baustatik</div></div> <div>Fürstenastr. 10</div> <div>32052 Herford</div> <div>Tel: +49(0)5221-10 22 89-0</div> <div>Fax: +49(0)5221-10 22 89 99</div> <div>www.cp-baustatik.de</div> <div>info@cp-baustatik.de</div> <div>Dipl.-Ing. Claudia Plake</div>		
DATUM	PROJEKT-NR.	PLAN-NR.	MAßSTAB	GEZ.:
10.06.2020	20001	109	1:100	GGü

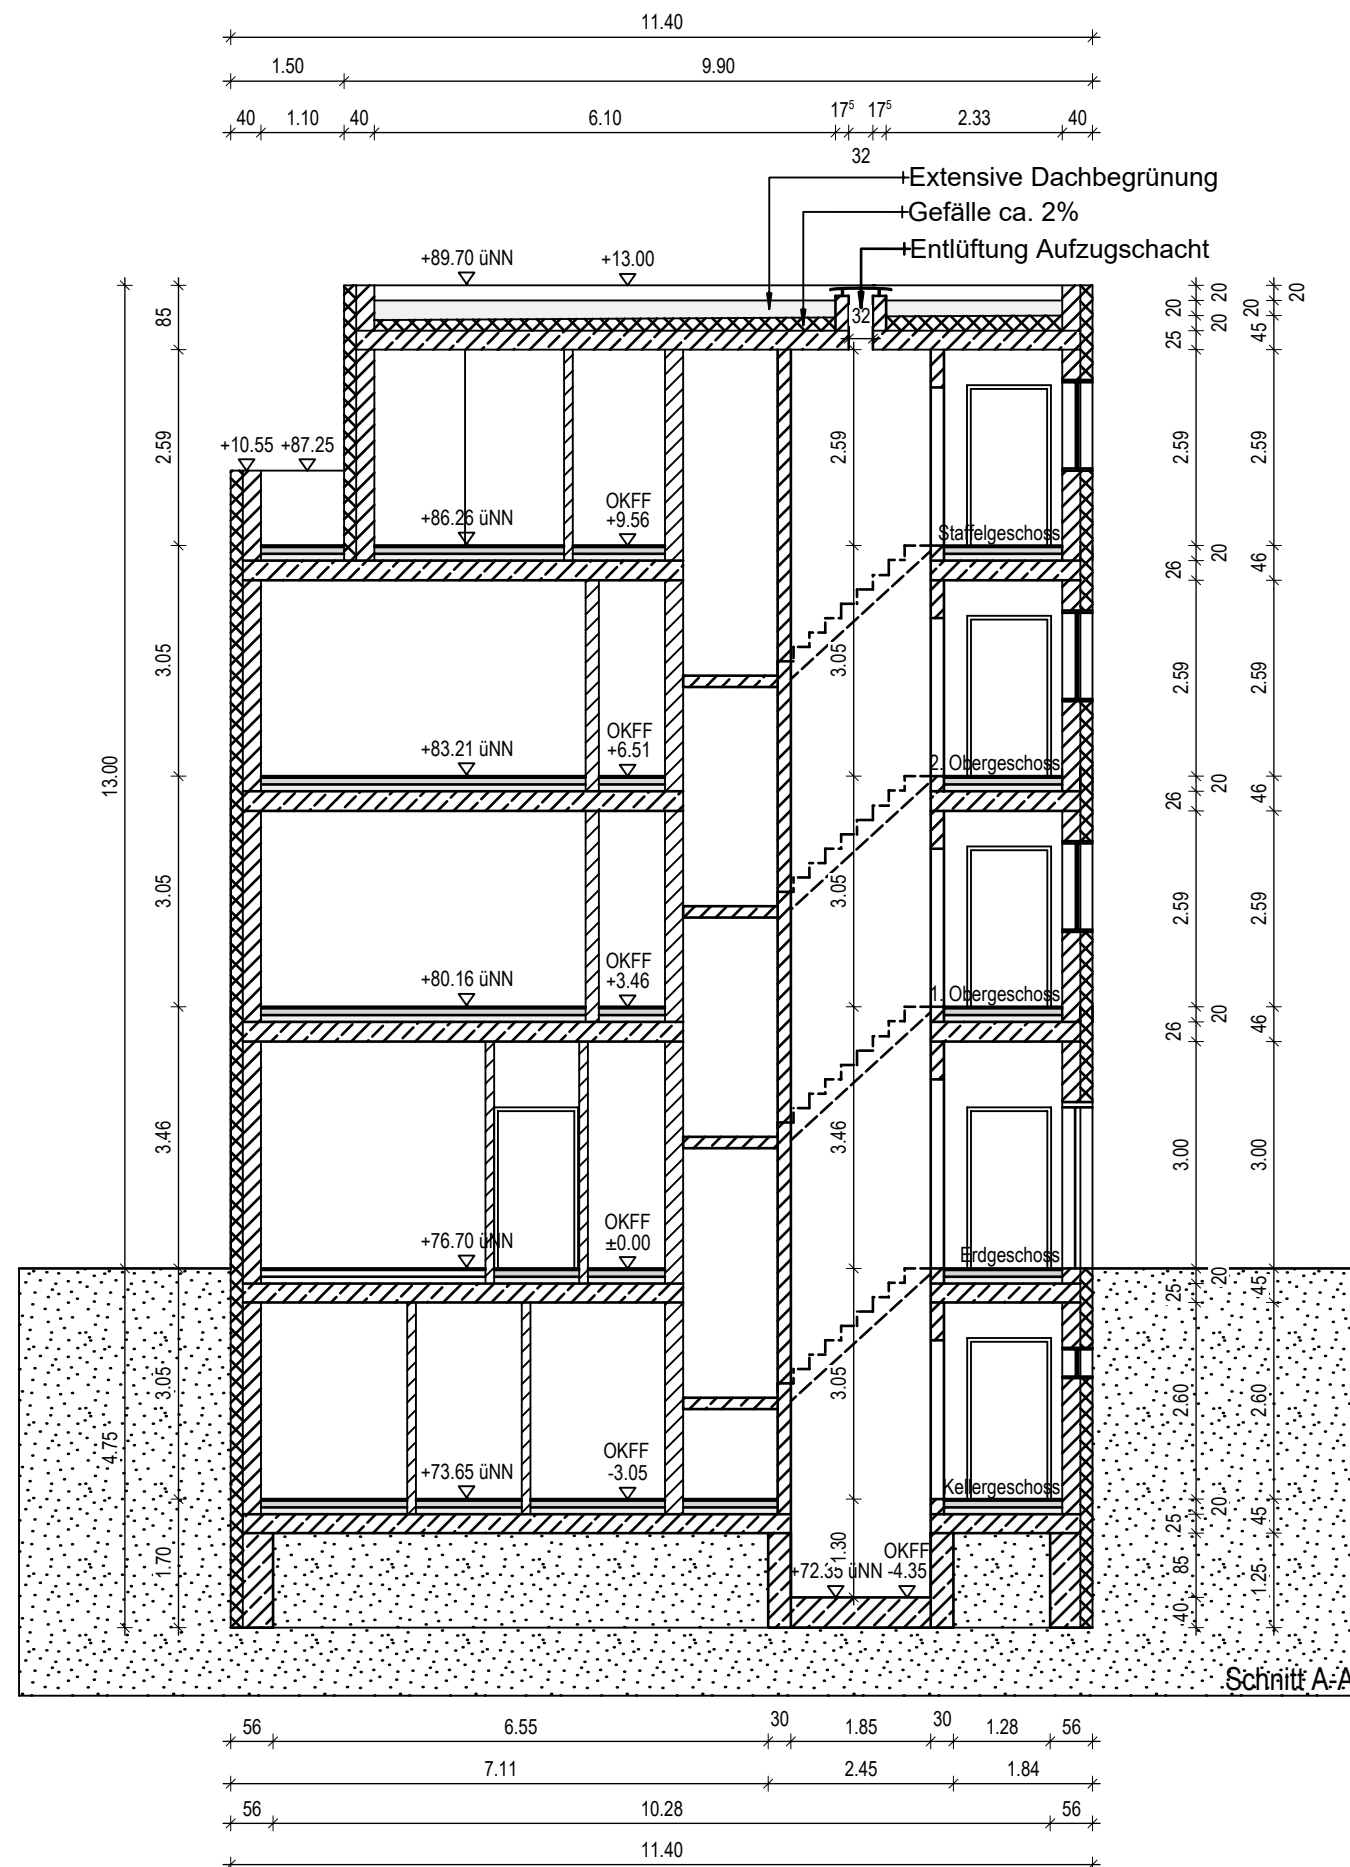

Die Pläne bzw. deren Inhalt bleiben geistiges Eigentum des Planerstellers und dürfen nur absprachegemäß und im Sinne des Planerstellers verwendet werden; insbesondere dürfen die Planunterlagen ohne vorherige Genehmigung des Planerstellers nicht vervielfältigt oder Dritten zugänglich gemacht werden.

INDEX	DATUM	GEZ.	ANMERKUNG
a	20.04.2020	GGü	Stahlbetondecke auf 26 cm Stärke erhöht

<div><div><div><div><div></div><div>UTC</div></div><div>Beratungsgesellschaft</div></div></div><div><div><div><div><div></div><div>KONZEPTDATEN</div></div><div>Gemeinde: Recklinghausen (Stadt)</div><div>Gemarkung: Recklinghausen</div><div>Flur: 337</div><div>Flurstück: 808, 819, (817, 818)</div><div>Grundstücksgröße: ~1.733,00 m²</div><div>B-Plan Nr. 156 "Kemnastraße"</div></div></div></div></div>		<div><div><div><div><div></div><div>PLANINHALT</div></div><div>BAUANTRAG - Schnitt A-A</div></div></div><div><div><div><div><div></div><div>BAUVORHABEN</div></div><div>Neubau Wohn- und Geschäftshaus</div><div>Hohenzollernstr. 40, 45659 Recklinghausen</div></div></div></div></div>		
<div><div><div><div><div></div><div>PROJEKTENTWICKLUNG</div></div><div><div><div><div><div></div><div>UTC</div></div><div>Beratungsgesellschaft</div></div><div><div><div><div><div></div><div>cp</div></div><div>baustatik</div></div><div>Dipl.-Ing. Claudia Plake</div></div></div></div><div><div><div><div><div></div><div>Engerstraße 29 . 32051 Herford</div><div>T 05221 . 34201-12 F 05221 . 34201-20</div><div>info@ut-consulting.com www.ut-consulting.com</div></div></div><div><div><div><div><div></div><div>Fürstenastr. 10</div><div>32052 Herford</div><div>Tel: +49(0)5221-10 22 89-0</div><div>Fax: +49(0)5221-10 22 89 99</div><div>www.cp-baustatik.de</div><div>info@cp-baustatik.de</div></div></div></div></div></div></div></div></div></div></div>		<div><div><div><div><div></div><div>Entwurfsverfasser</div></div></div></div></div>		
<div><div><div><div></div><div>DATUM</div></div><div>10.06.2020</div></div></div>	<div><div><div><div></div><div>PROJEKT-NR.</div></div><div>20001</div></div></div>	<div><div><div><div></div><div>PLAN-NR.</div></div><div>110</div></div></div>	<div><div><div><div></div><div>MAßSTAB</div></div><div>1:100</div></div></div>	<div><div><div><div></div><div>GEZ.:</div></div><div>GGü</div></div></div>